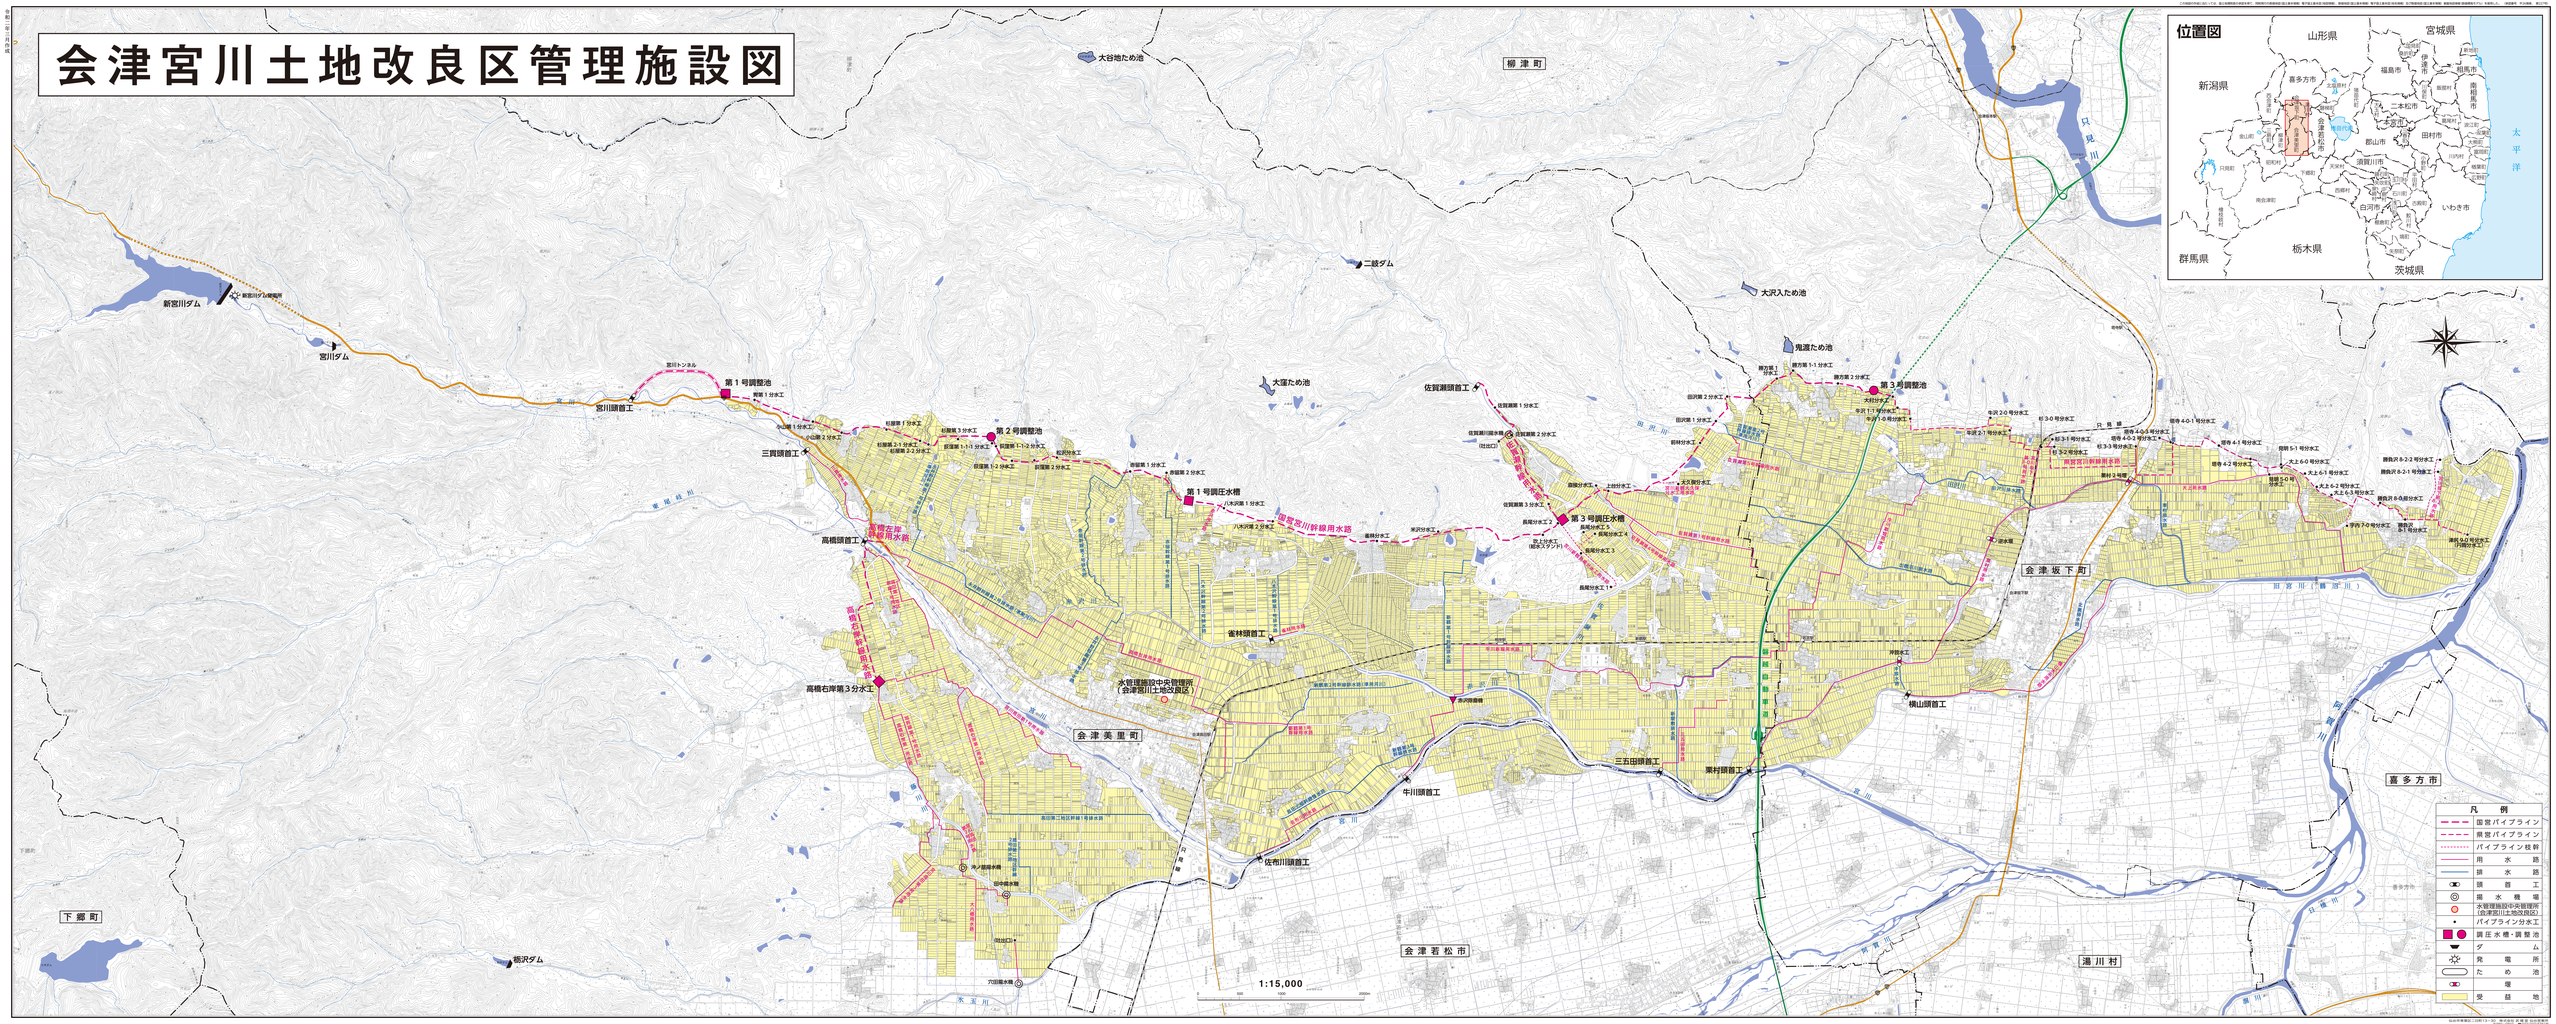会津宮川土地改良区管理施設図