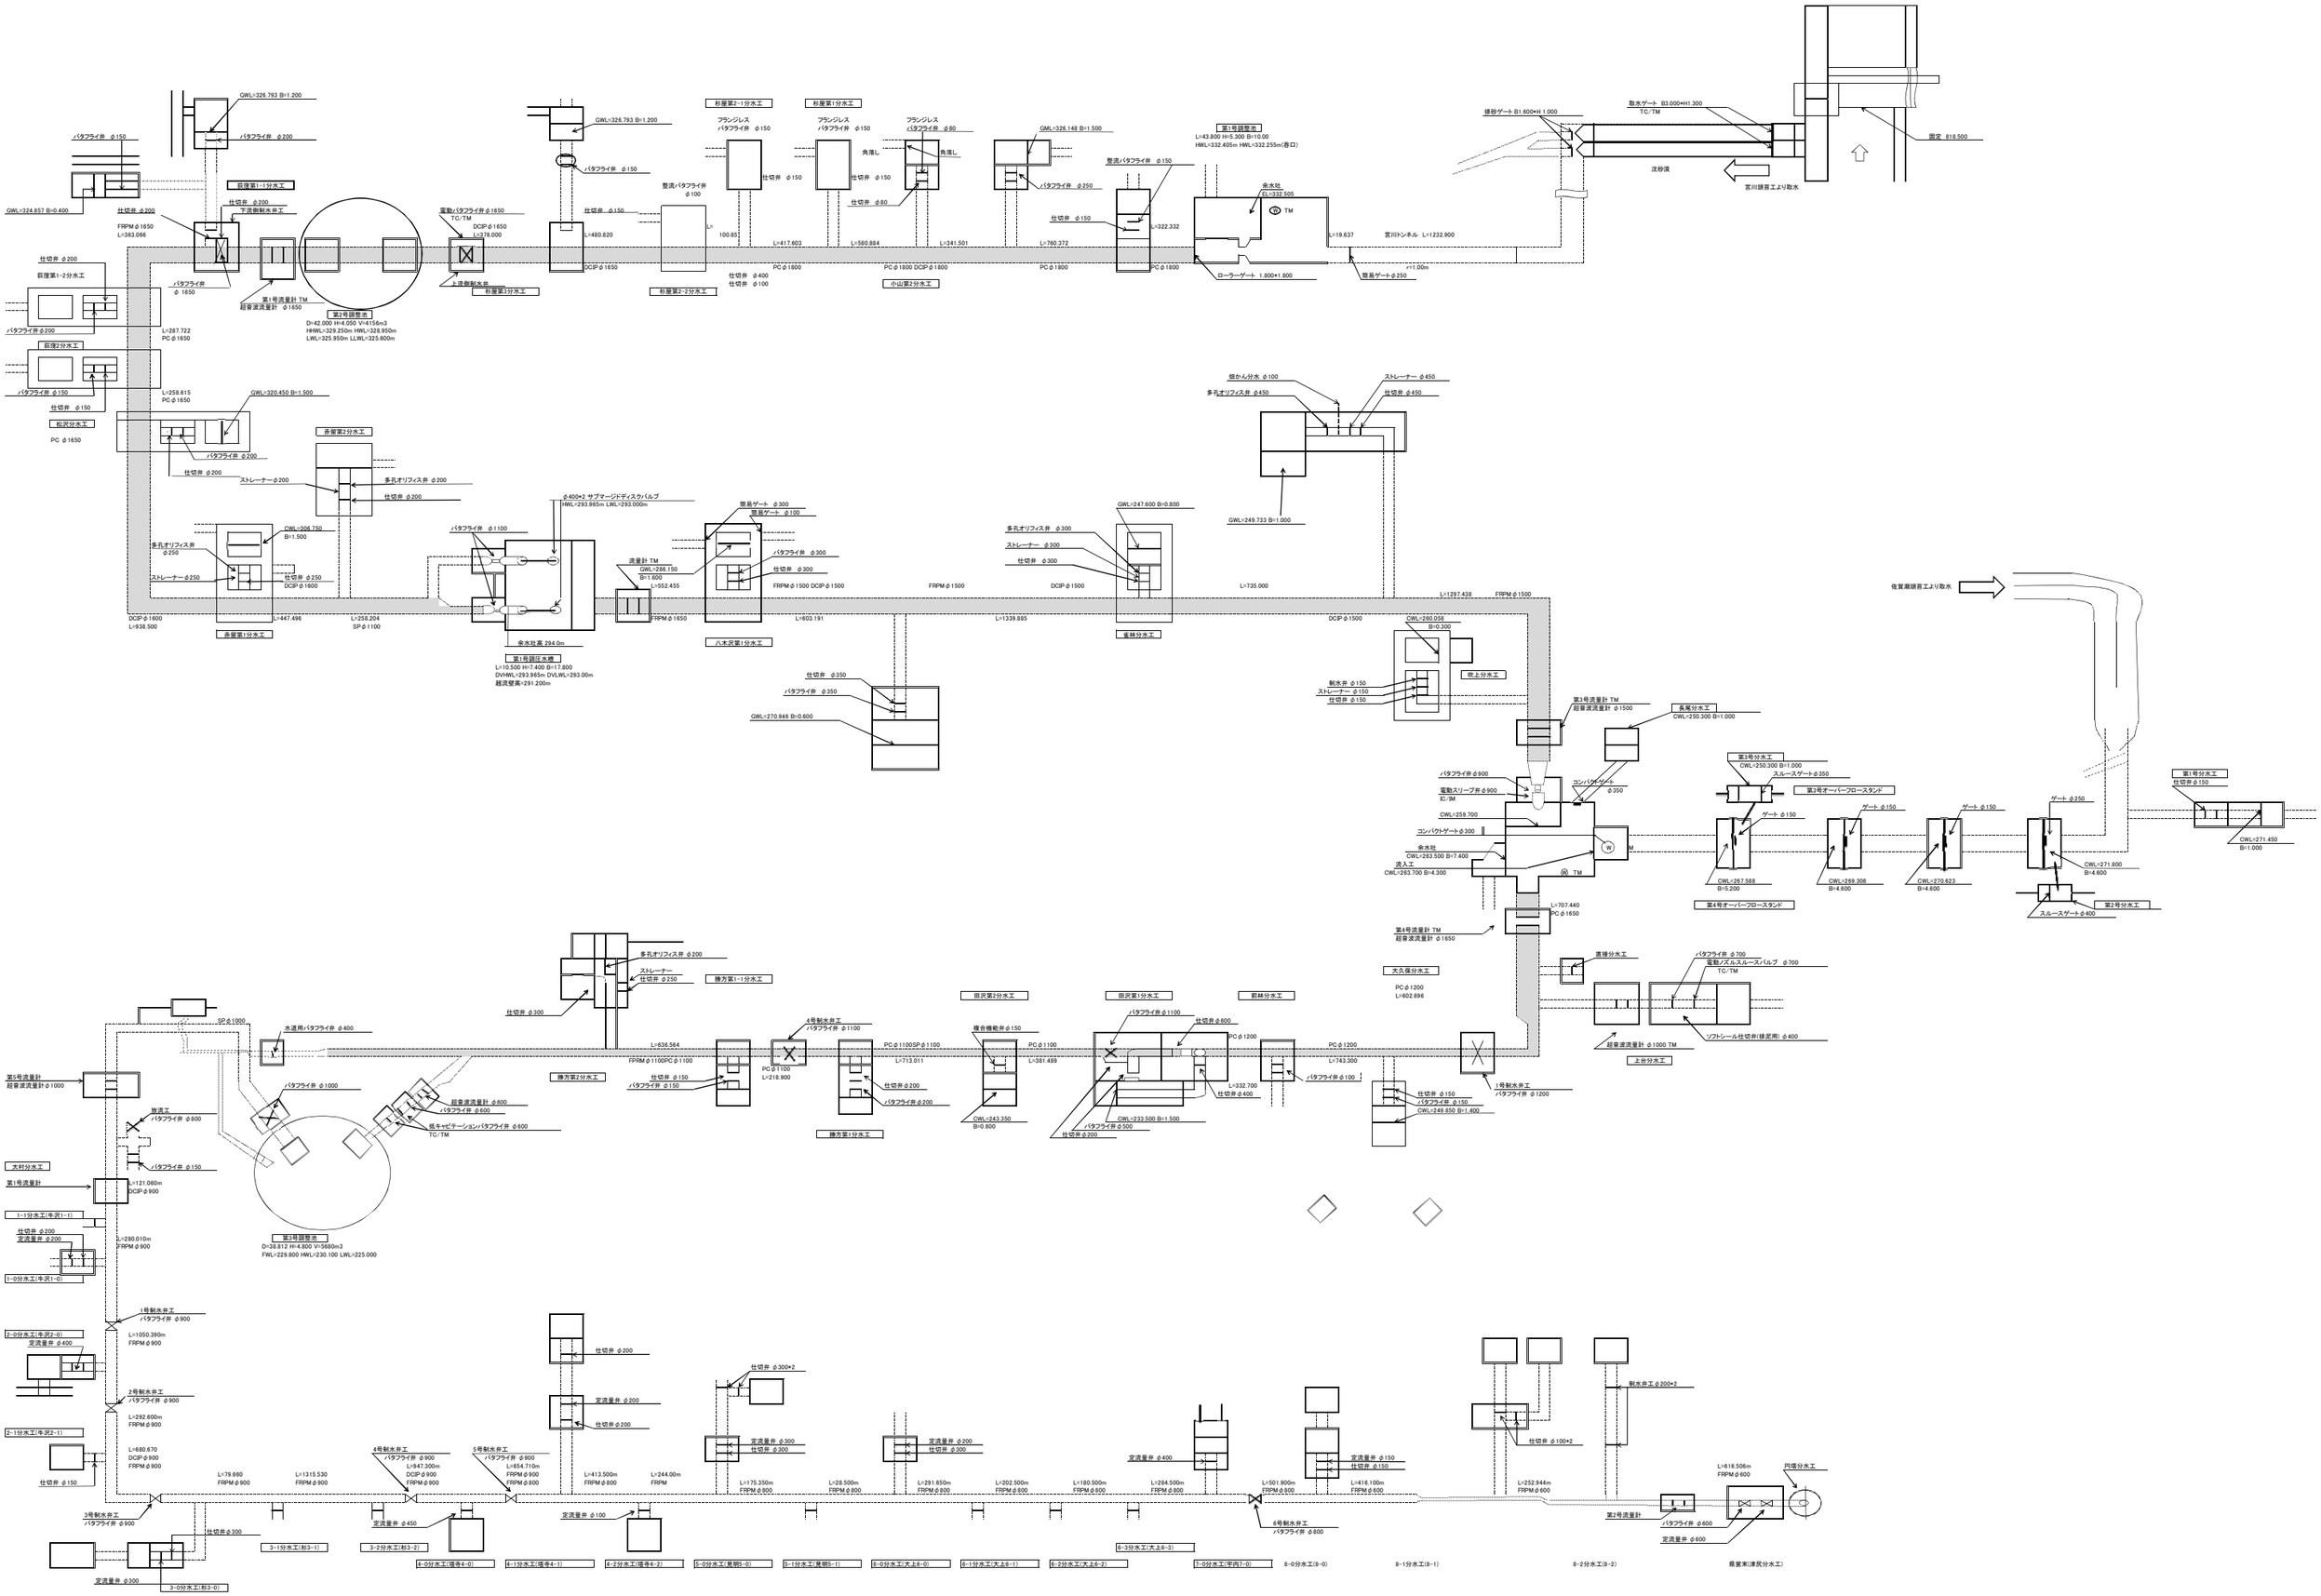
GWL=326.793 B=1.200
バタフライ弁 φ150
バタフライ弁 φ200
GWL=324.857 B=0.400
仕切弁 φ200
FRPM φ1650
L=363.066
荻窪第1-1分水工
仕切弁 φ200
下流側制水弁工
仕切弁 φ200
荻窪第1-2分水工
バタフライ弁 φ1650
第1号流量計 TM
超音波流量計 φ1650
バタフライ弁 φ200
L=287.722
PC φ1650
荻窪2分水工
バタフライ弁 φ150
L=258.615
PC φ1650
仕切弁 φ150
松沢分水工
PC φ1650
電動バタフライ弁 φ1650
TC/TM
DCIP φ1650
L=378.000
上流側制水弁
第2号調整池
D=42.000 H=4.050 V=4156m3
HWL=329.250m HWL=328.950m
LWL=325.950m LLWL=325.600m
杉屋第3分水工
GWL=326.793 B=1.200
バタフライ弁 φ150
仕切弁 φ150
L=480.820
DCIP φ1650
杉屋第2-1分水工
フランジレス
バタフライ弁 φ150
仕切弁 φ150
杉屋第1分水工
フランジレス
バタフライ弁 φ150
角落し
仕切弁 φ150
フランジレス
バタフライ弁 φ80
角落し
仕切弁 φ80
整流バタフライ弁
φ100
L=100.85
杉屋第2-2分水工
L=417.603
PC φ1800
仕切弁 φ400
仕切弁 φ100
L=580.884
PC φ1800 DCIP φ1800
小山第2分水工
GWL=326.148 B=1.500
バタフライ弁 φ250
L=341.501
仕切弁 φ150
L=760.372
PC φ1800
第1号調整池
L=43.800 H=5.300 B=10.00
HWL=332.405m HWL=332.255m(呑口)
整流バタフライ弁 φ150
L=322.332
PC φ1800
余水吐
EL=332.505
TM
ローラーゲート 1.800×1.800
L=19.637
宮川トンネル L=1232.900
簡易ゲート φ250
L=1.00m
排砂ゲート B1.600×H1.000
取水ゲート B3.000×H1.300
TC/TM
固定 818.500
沈砂池
宮川頭首工より取水
佐賀瀬頭首工より取水
第1号分水工
仕切弁 φ150
GWL=271.450
B=1.000
GWL=271.800
B=4.600
ゲート φ250
スルースゲート φ400
第2号分水工
ゲート φ150
GWL=270.623
B=4.600
ゲート φ150
GWL=269.308
B=4.600
ゲート φ150
GWL=267.588
B=5.200
第4号オーバーフロースタンド
第3号分水工
GWL=250.300 B=1.000
スルースゲート φ350
第3号オーバーフロースタンド
長尾分水工
GWL=250.300 B=1.000
第3号流量計 TM
超音波流量計 φ1500
GWL=260.058
B=0.300
吹上分水工
制水弁 φ150
ストレーナー φ150
仕切弁 φ150
L=1297.438
FRPM φ1500
DCIP φ1500
L=735.000
GWL=249.733 B=1.000
畑かん分水 φ100
多孔オリフィス弁 φ450
ストレーナー φ450
仕切弁 φ450
GWL=247.600 B=0.800
多孔オリフィス弁 φ300
ストレーナー φ300
仕切弁 φ300
FRPM φ1500
DCIP φ1500
蓮林分水工
L=1339.885
FRPM φ1500
簡易ゲート φ300
簡易ゲート φ100
バタフライ弁 φ300
仕切弁 φ300
FRPM φ1500 DCIP φ1500
L=603.191
八木沢第1分水工
流量計 TM
GWL=288.150
B=1.600
L=552.455
FRPM φ1650
φ400×2 サブマージドディスクバルブ
HWL=293.965m LWL=293.000m
バタフライ弁 φ1100
余水吐高 294.0m
第1号調圧水槽
L=10.500 H=7.400 B=17.800
DVHWL=293.965m DVLWL=293.00m
越流堰高=291.200m
仕切弁 φ350
バタフライ弁 φ350
GWL=270.946 B=0.600
赤留第2分水工
多孔オリフィス弁 φ200
仕切弁 φ200
ストレーナー φ200
バタフライ弁 φ200
仕切弁 φ200
GWL=320.450 B=1.500
GWL=306.750
B=1.500
多孔オリフィス弁
φ250
ストレーナー φ250
仕切弁 φ250
DCIP φ1600
DCIP φ1600
L=938.500
L=447.496
L=258.204
SP φ1100
赤留第1分水工
バタフライ弁 φ900
電動スリーブ弁 φ900
TC/TM
CWL=259.700
コンパクトゲート φ300
余水吐
CWL=263.500 B=7.400
流入工
CWL=263.700 B=4.300
TM
L=707.460
PC φ1650
第4号流量計 TM
超音波流量計 φ1650
コンパクトゲート
φ350
大久保分水工
PC φ1200
L=602.696
直接分水工
バタフライ弁 φ700
電動バタフルスルース バルブ φ700
TC/TM
超音波流量計 φ1000 TM
上谷分水工
ソフトシール仕切弁(排泥用) φ400
1号制水弁工
バタフライ弁 φ1200
仕切弁 φ150
バタフライ弁 φ150
CWL=249.850 B=1.400
PC φ1200
L=743.300
バタフライ弁 φ100
蓮林分水工
PC φ1200
L=332.700
仕切弁 φ600
旧沢第1分水工
バタフライ弁 φ1100
仕切弁 φ600
PC φ1200
CWL=233.500 B=1.500
バタフライ弁 φ500
仕切弁 φ500
旧沢第2分水工
複合機能弁 φ150
PC φ1100
L=381.489
CWL=243.350
B=0.600
4号制水弁工
バタフライ弁 φ1100
PC φ1100
L=218.900
PC φ1100SP φ1100
L=713.011
仕切弁 φ200
バタフライ弁 φ200
勝方第1分水工
多孔オリフィス弁 φ200
ストレーナー
仕切弁 φ250
勝方第1-1分水工
仕切弁 φ300
L=636.564
FRPM φ1100PC φ1100
勝方第2分水工
仕切弁 φ150
バタフライ弁 φ150
SP φ1000
水道用バタフライ弁 φ400
第5号流量計
超音波流量計 φ1000
バタフライ弁 φ1000
放流工
バタフライ弁 φ800
超音波流量計 φ600
バタフライ弁 φ600
低キャビテーションバタフライ弁 φ600
TC/TM
大村分水工
バタフライ弁 φ150
第1号流量計
L=121.060m
DCIP φ900
1-1分水工(牛沢1-1)
仕切弁 φ200
定流量弁 φ200
1-0分水工(牛沢1-0)
L=280.010m
FRPM φ900
第3号調整池
D=38.812 H=4.800 V=5680m3
FWL=229.800 HWL=230.100 LWL=225.000
1号制水弁工
バタフライ弁 φ900
2-0分水工(牛沢2-0)
定流量弁 φ400
L=1050.390m
FRPM φ900
2号制水弁工
バタフライ弁 φ900
L=292.600m
FRPM φ900
2-1分水工(牛沢2-1)
L=680.670
DCIP φ900
FRPM φ900
仕切弁 φ150
3号制水弁工
バタフライ弁 φ900
仕切弁 φ300
定流量弁 φ300
3-0分水工(杉3-0)
L=79.660
FRPM φ900
3-1分水工(杉3-1)
L=1315.530
FRPM φ900
3-2分水工(杉3-2)
4号制水弁工
バタフライ弁 φ900
L=947.300m
DCIP φ900
FRPM φ900
定流量弁 φ450
4-0分水工(塙寺4-0)
5号制水弁工
バタフライ弁 φ900
L=654.710m
FRPM φ900
FRPM φ900
4-1分水工(塙寺4-1)
L=413.500m
FRPM φ800
4-2分水工(塙寺4-2)
L=244.00m
FRPM
定流量弁 φ100
仕切弁 φ200
定流量弁 φ200
仕切弁 φ200
5-0分水工(見明5-0)
仕切弁 φ300+2
定流量弁 φ300
仕切弁 φ300
L=175.350m
FRPM φ800
5-1分水工(見明5-1)
L=28.500m
FRPM φ800
定流量弁 φ200
仕切弁 φ300
L=291.650m
FRPM φ800
6-0分水工(大上6-0)
L=202.500m
FRPM φ800
6-1分水工(大上6-1)
L=180.500m
FRPM φ800
6-2分水工(大上6-2)
L=284.500m
FRPM φ800
6-3分水工(大上6-3)
定流量弁 φ400
L=501.900m
FRPM φ800
6号制水弁工
バタフライ弁 φ800
定流量弁 φ150
仕切弁 φ150
L=416.100m
FRPM φ600
7-0分水工(平内7-0)
仕切弁 φ100+2
L=252.944m
FRPM φ600
8-0分水工(8-0)
制水弁工 φ200+2
8-1分水工(8-1)
L=616.506m
FRPM φ600
円筒分水工
第2号流量計
バタフライ弁 φ600
定流量弁 φ600
8-2分水工(8-2)
鼎営東(津尻)分水工)